


Спецификация материалов для проведения ремонта электросетей
2-го этажа здания склада № 5 Красных пакагузов инв. № 060004

N п/п	Наименование материала	Производитель	Кол- во
1	Светильник потолочный под люминесцентные лампы 1x36 Вт, степень защиты не ниже IP31	UA (ЛСП 3902 или аналог)	15 шт.
2	Светильник потолочный под люминесцентные лампы 2x36 Вт, степень защиты не ниже IP31	UA (ЛСП 3902 или аналог)	78 шт.
3	Светильник потолочный под люминесцентные лампы 2x36 Вт, степень защиты не ниже IP31	UA (ЛСП 45У или аналог)	2 шт.
4	Кабель ПВС 3x1,5 мм ²	UA	65 м.
5	Короб (кабель-канал) ПВХ, сечением 25x25 мм	UA	44 м.
6	Короб (кабель-канал) ПВХ, сечением 60x40 мм	UA	6 м.
7	Коробка распределительная 120x120 мм	UA	1 шт.
8	Шкаф распределительный навесной	UA	1 шт.
8.1	Вводной автоматический выключатель 3р, 250 А	EU Schneider Electric (или аналог)	1 шт.
8.2	Выключатель автоматический 3р, 120 А	EU Schneider Electric (или аналог)	1 шт.
8.3	Выключатель автоматический 3р, 63 А	EU Schneider Electric (или аналог)	1 шт.
8.4*	Выключатель автоматический 3р, 40 А	EU Schneider Electric (или аналог)	2 шт.
8.5	Выключатель автоматический 3р, 32 А	EU Schneider Electric (или аналог)	1 шт.
8.6	Выключатель автоматический 1р, 25 А	EU Schneider Electric (или аналог)	6 шт.
8.7	Выключатель автоматический 1р, 6 А	EU Schneider Electric (или аналог)	1 шт.
8.8	Трансформаторы тока 200/5	UA	3 шт.
8.9	Электросчетчик трехфазный трансформаторного включения	UA	1 шт.
8.10	Розетка с заземляющим контактом	EU Schneider Electric (или аналог)	1 шт.
9	Щит электрический навесной (вентиляция)	UA	1 шт.
9.1	Выключатель автоматический 3р, 63 А	EU Schneider Electric (или аналог)	1 шт.
9.2	Выключатель автоматический 3р, 32 А	EU Schneider Electric (или аналог)	1 шт.
9.3	Выключатель автоматический 3р, 16 А	EU Schneider Electric (или аналог)	2 шт.
9.4	Выключатель автоматический 1р, 1 А	EU Schneider Electric (или аналог)	1 шт.
9.5	Пускатель магнитный 3р, 63 А	EU Schneider Electric (или аналог)	1 шт.
9.6	Пускатель магнитный 3р, 25 А	EU Schneider Electric (или аналог)	3 шт.
9.7	Реле защиты двигателя 25 А	EU Schneider Electric (или аналог)	1 шт.
9.8	Реле защиты двигателя 20 А	EU Schneider Electric (или аналог)	1 шт.
9.9	Реле защиты двигателя 10 А	EU Schneider Electric (или аналог)	1 шт.
9.10	Пост 2-х кнопочный «Пуск-стоп»	EU Schneider Electric (или аналог)	3 шт.

Червоні пакгаузи, склад N 5 (ІАБ. N 060004)

2-й поверх

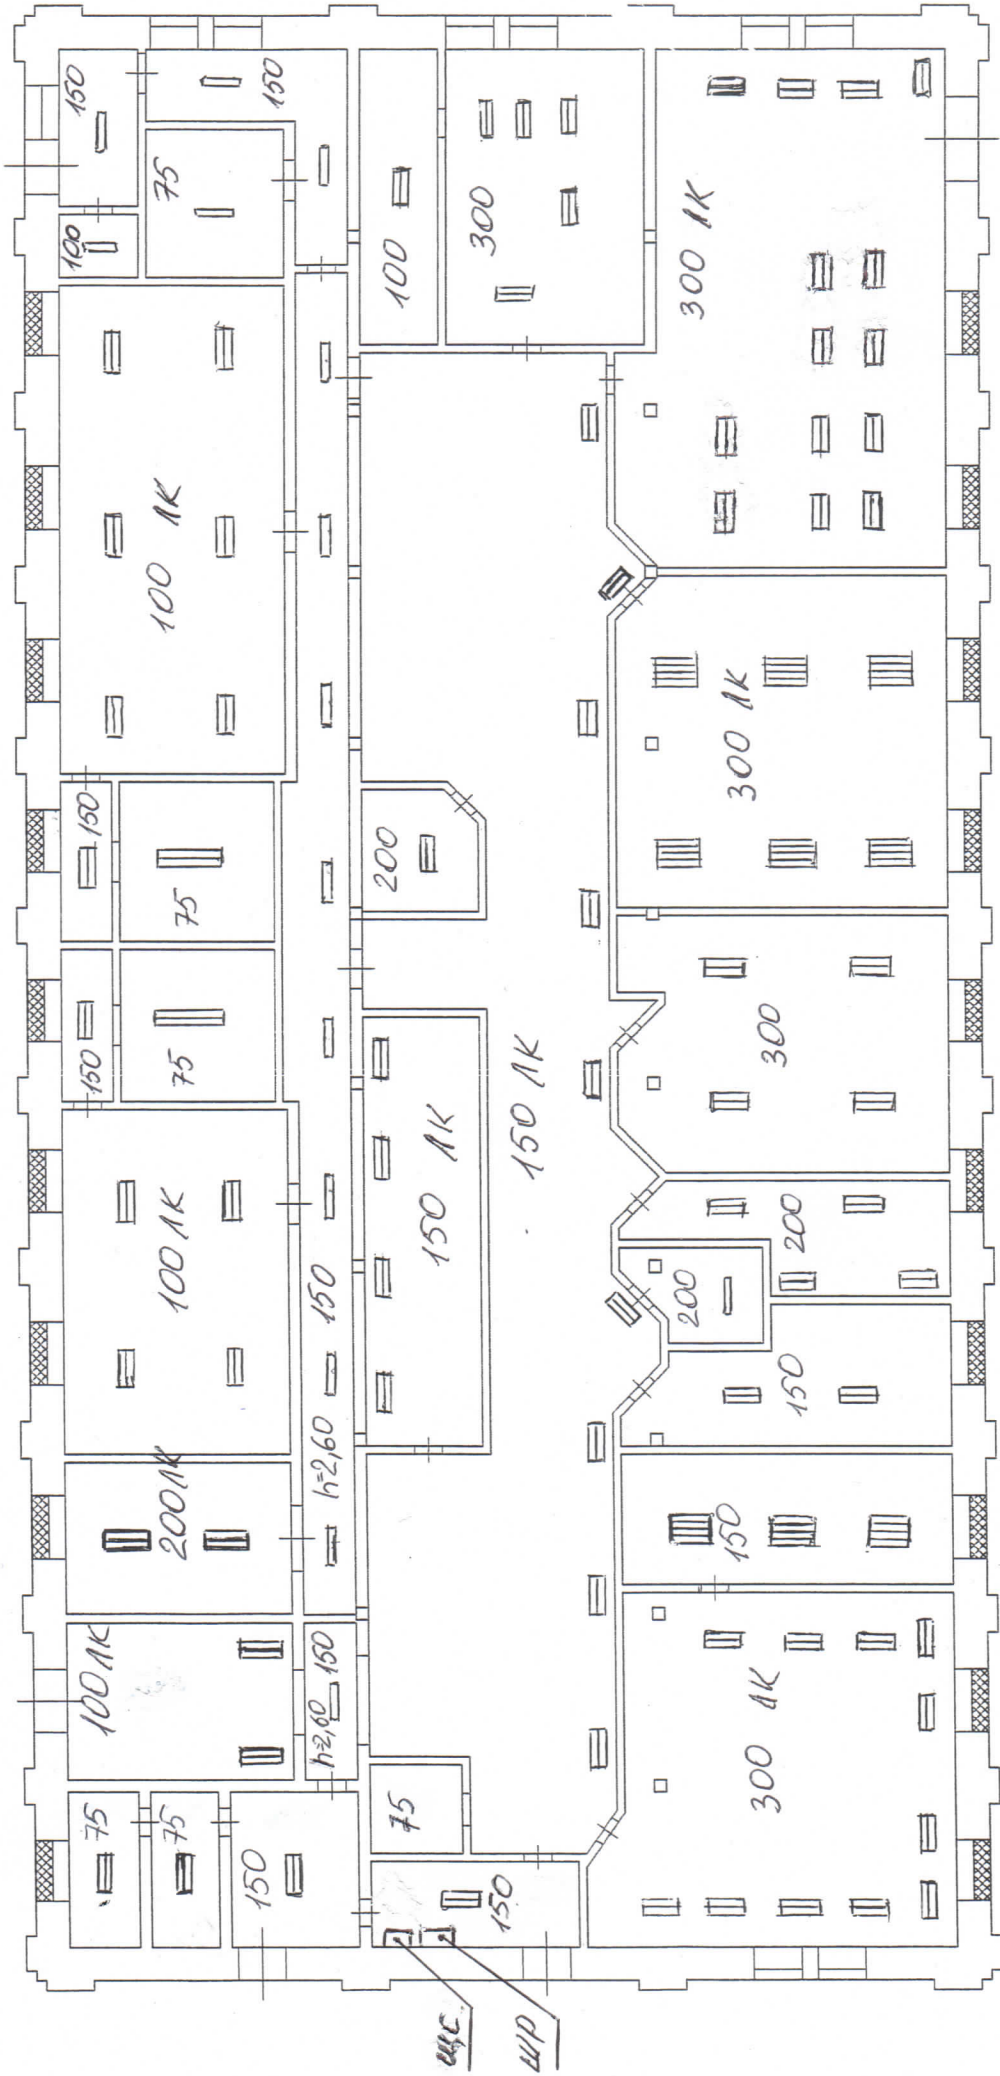

h = 3,10 (кроме коридора с h = 2,60)

- 1 x 36 B.m
- 2 x 36 B.m
- 4 x 36 B.m
- 2 x 58 B.m

19

II поверх

ПЛАН


будинку під № « 3⁵ »

пл. Митна

буд. № 1/1

місто Одеса

масштаб 1:200

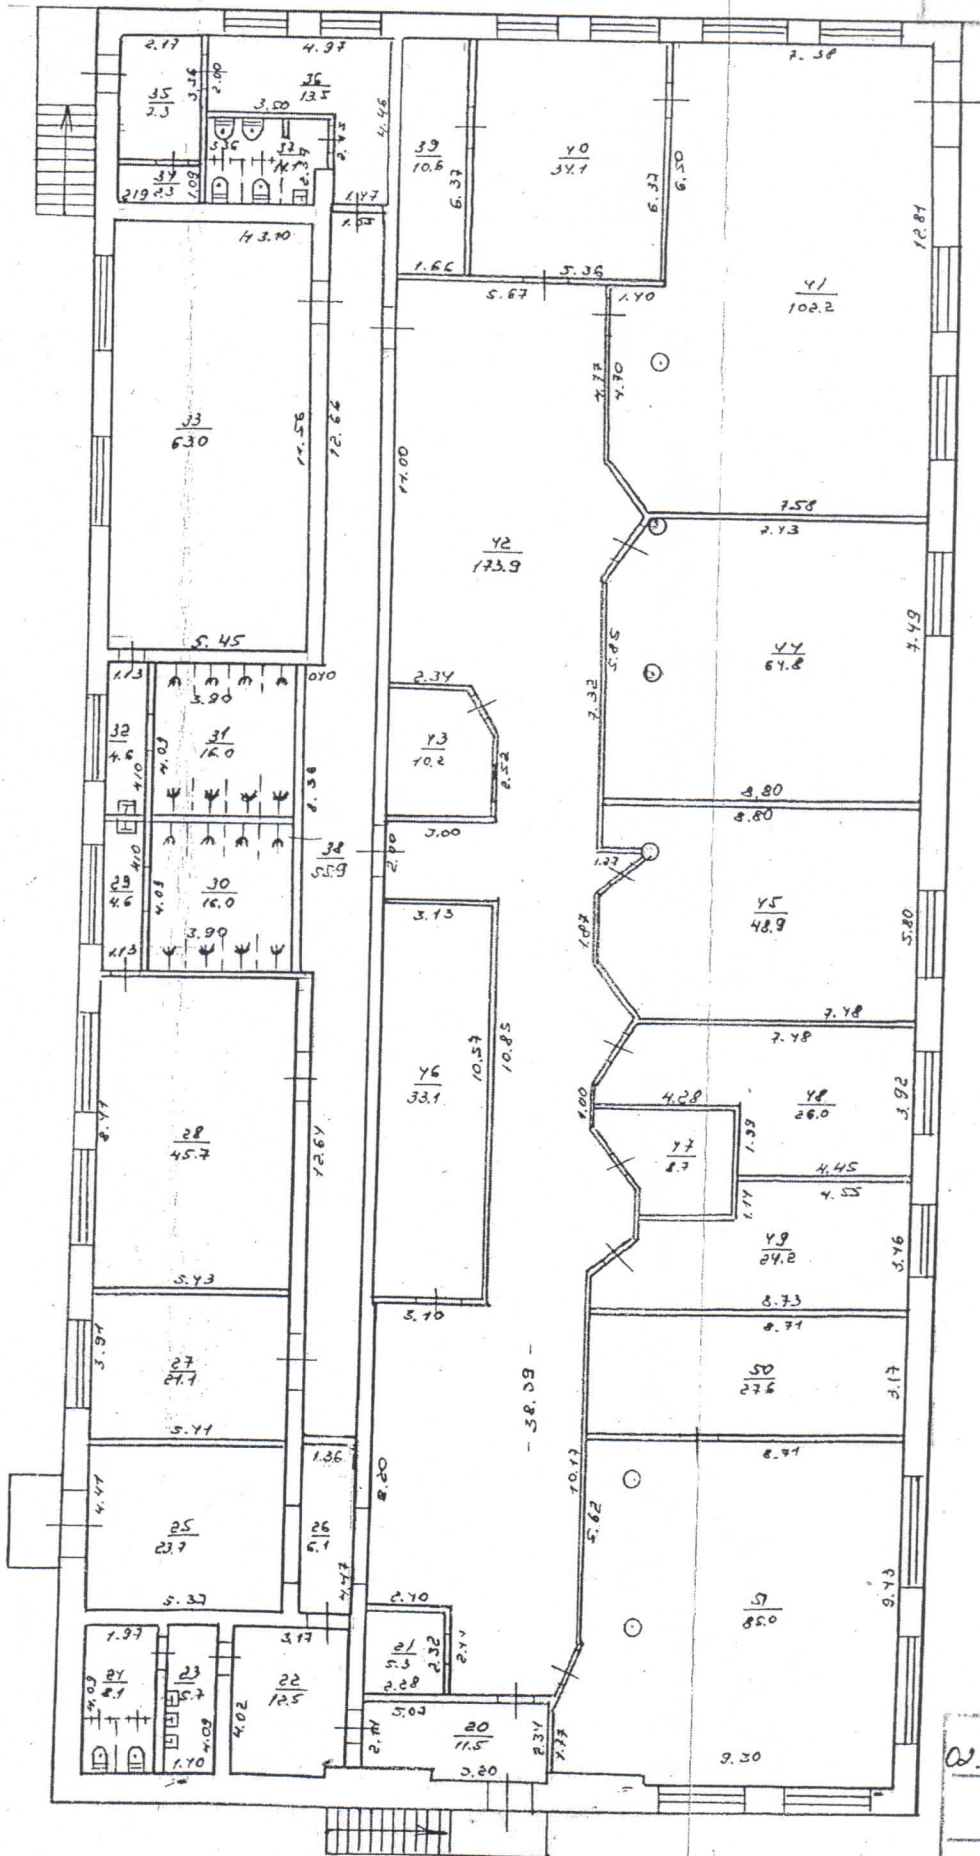

02.06

ВИКОНАВЧИЙ КОМІТЕТ ІДЕЯЛІ

Янчев О.С.
Ерошенко О.В.
Григоренко К.С.

06305