


Добавки:

технологическая схема
теплого водовода АЗС

Кранная топливозаправочная

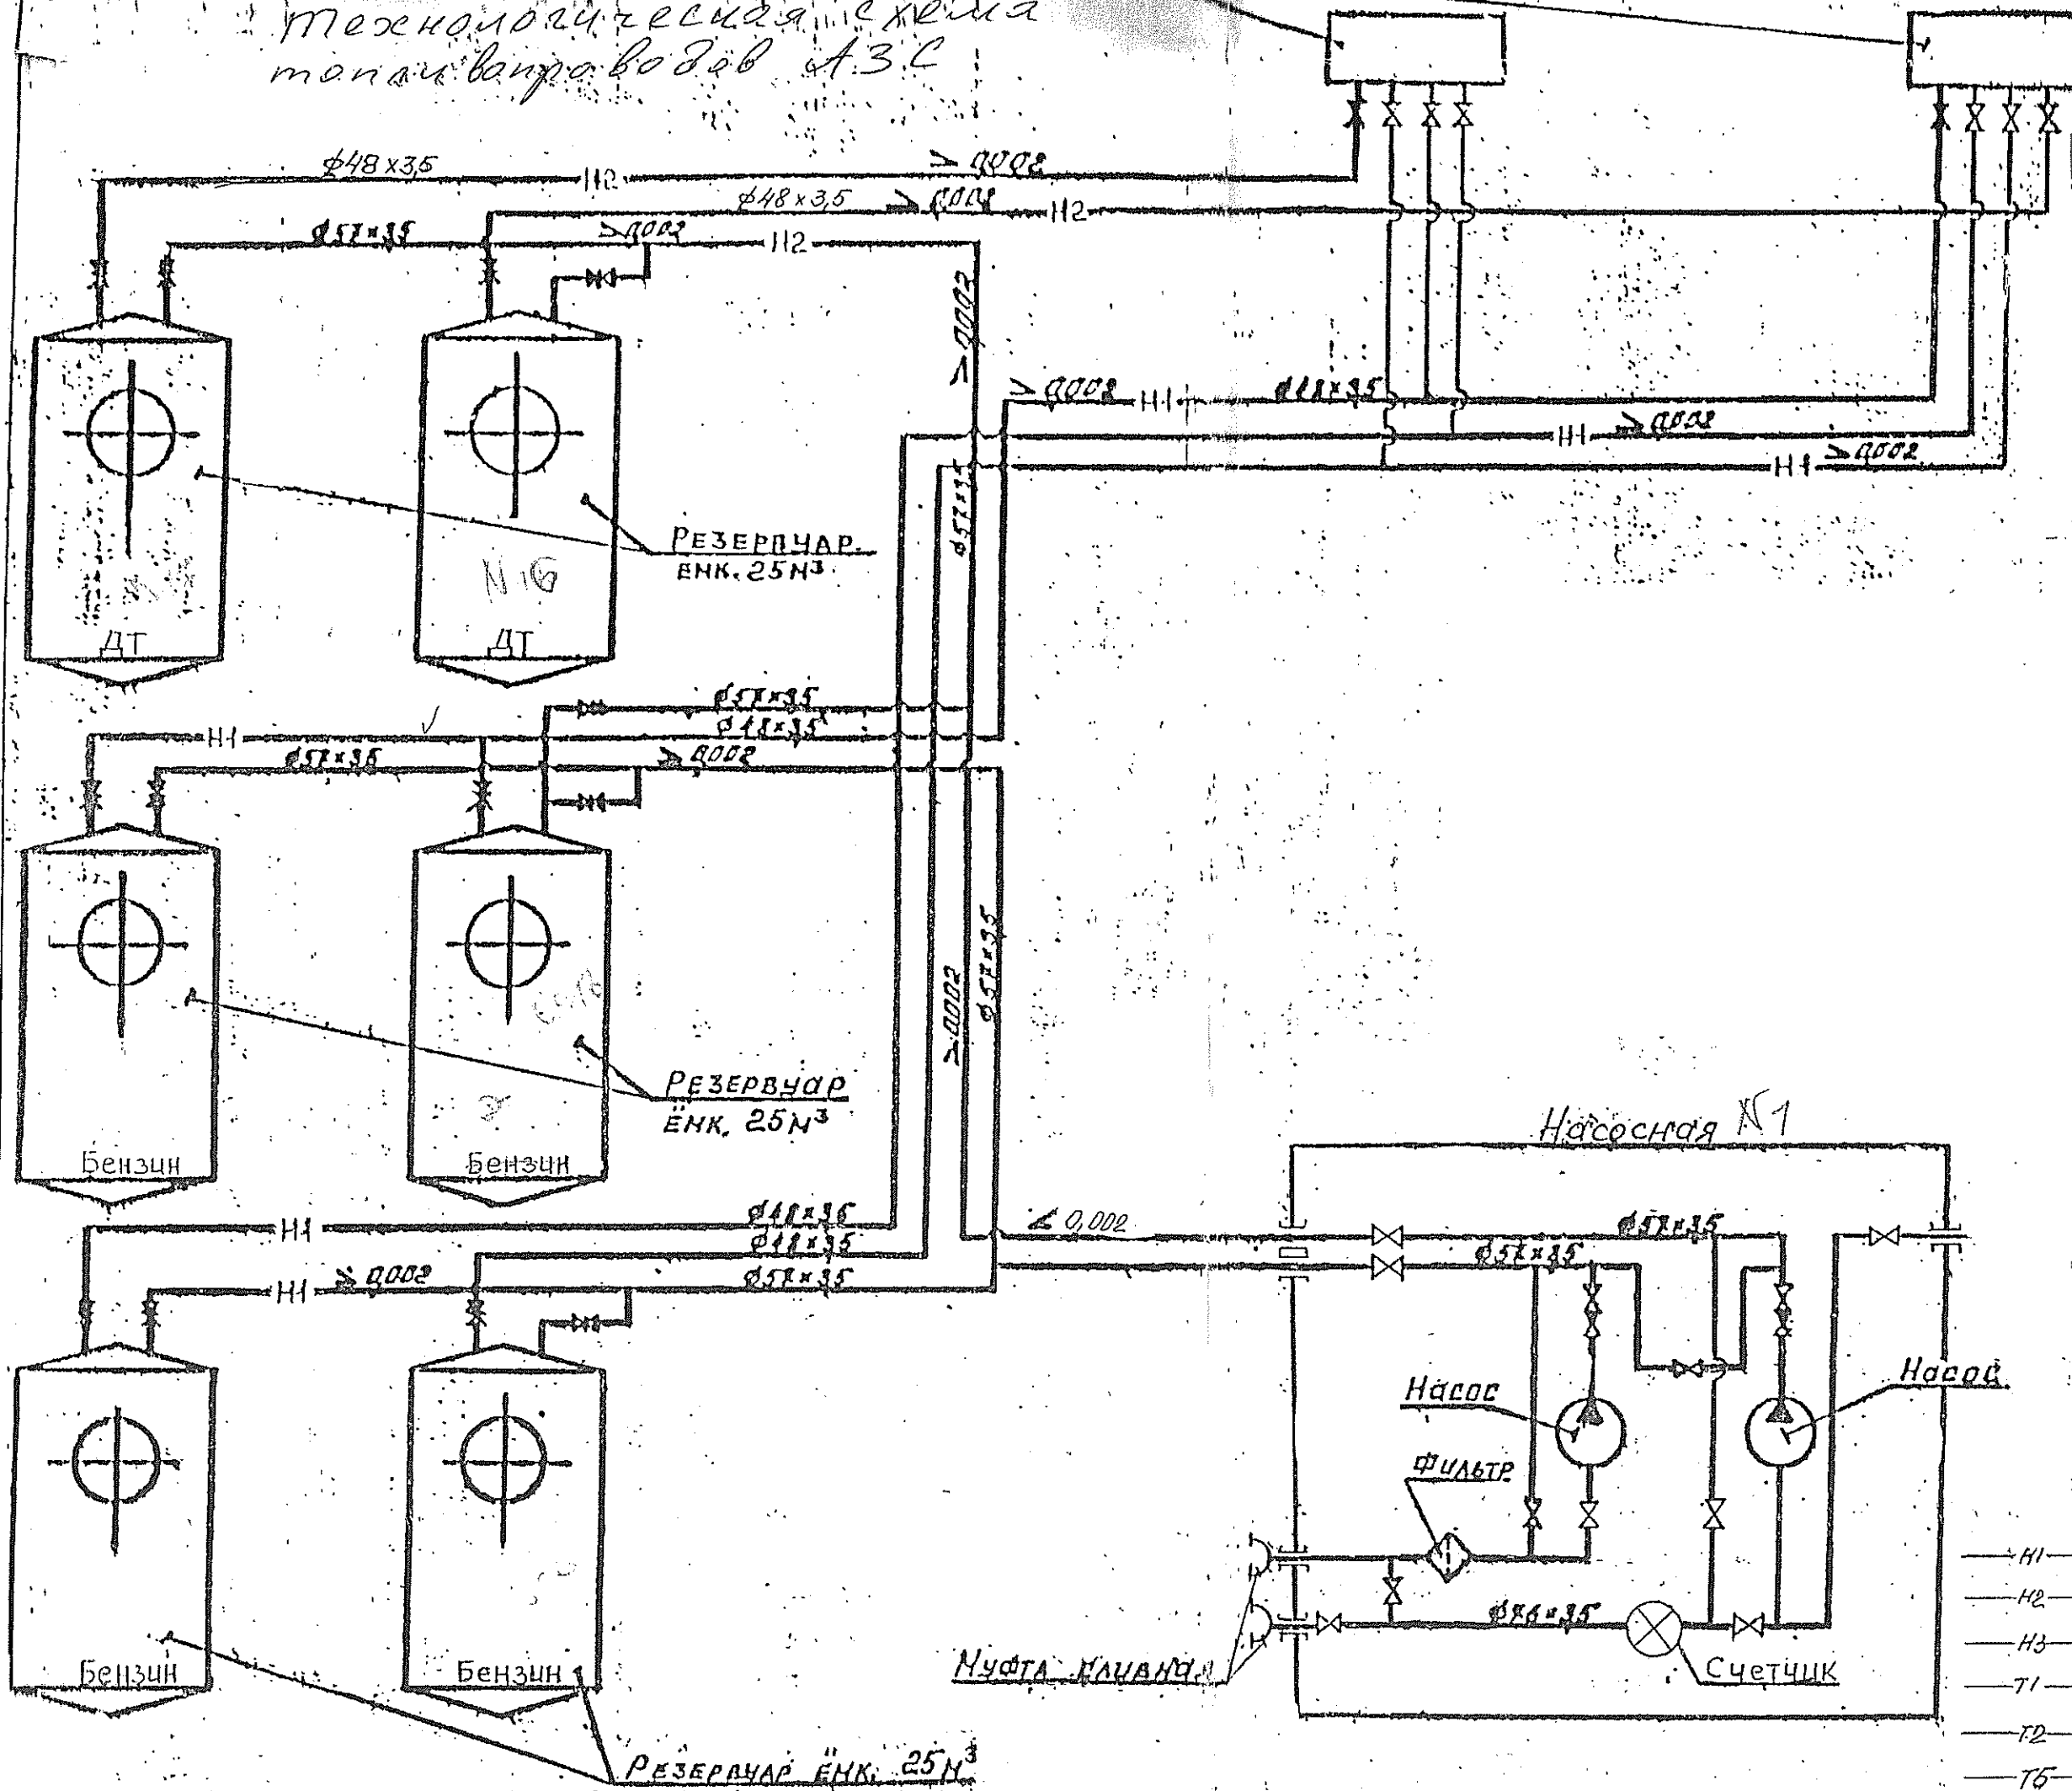

- Условный
- Н1 — трубопровод бензина
 - Н2 — трубопровод дизельного топлива
 - Н3 — трубопровод масла
 - Т1 — трубопровод тепловой сети подающей
 - Т2 — трубопровод тепловой сети обратной
 - Т3 — трубопровод воды, создающей гидрозатвор